


Bauherr Gerold Kunz
Moosbronnerstr.34
76275 Ettlingen

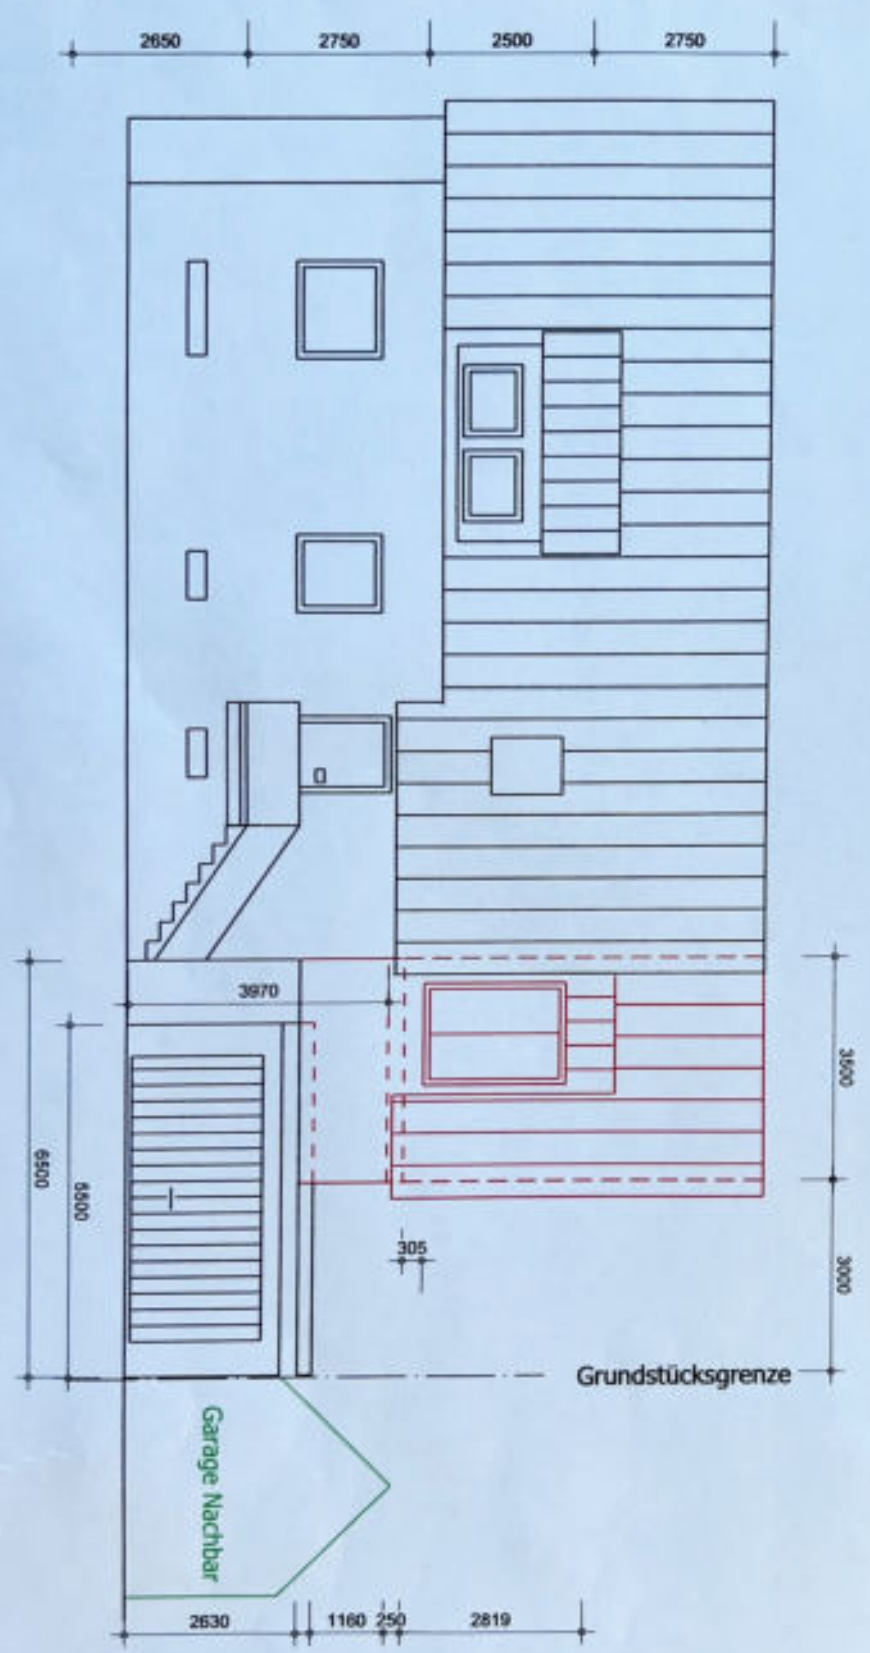

Ansicht Süd-Ost