

ExNorm Fertighäuser



geändert am 15.08.89




BAUTEIL: ERDGESCHOSS
M 1 : 100

BAUVORHABEN: Neubau eines Einfamilienwohnhauses mit Einliegerwohnung im DG und Garage

BAUHERR:

GEFERTIGT: Im März 1989

PLANUNGSBÜRO SONNENTAG GMBH
1924 Steinheim b. Heidenheim, Schwabstraße 43
Telefon (07329) 5031

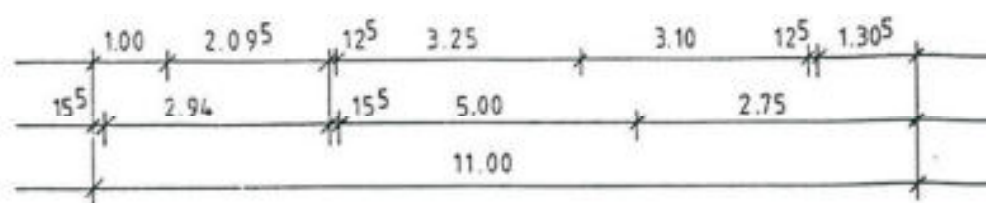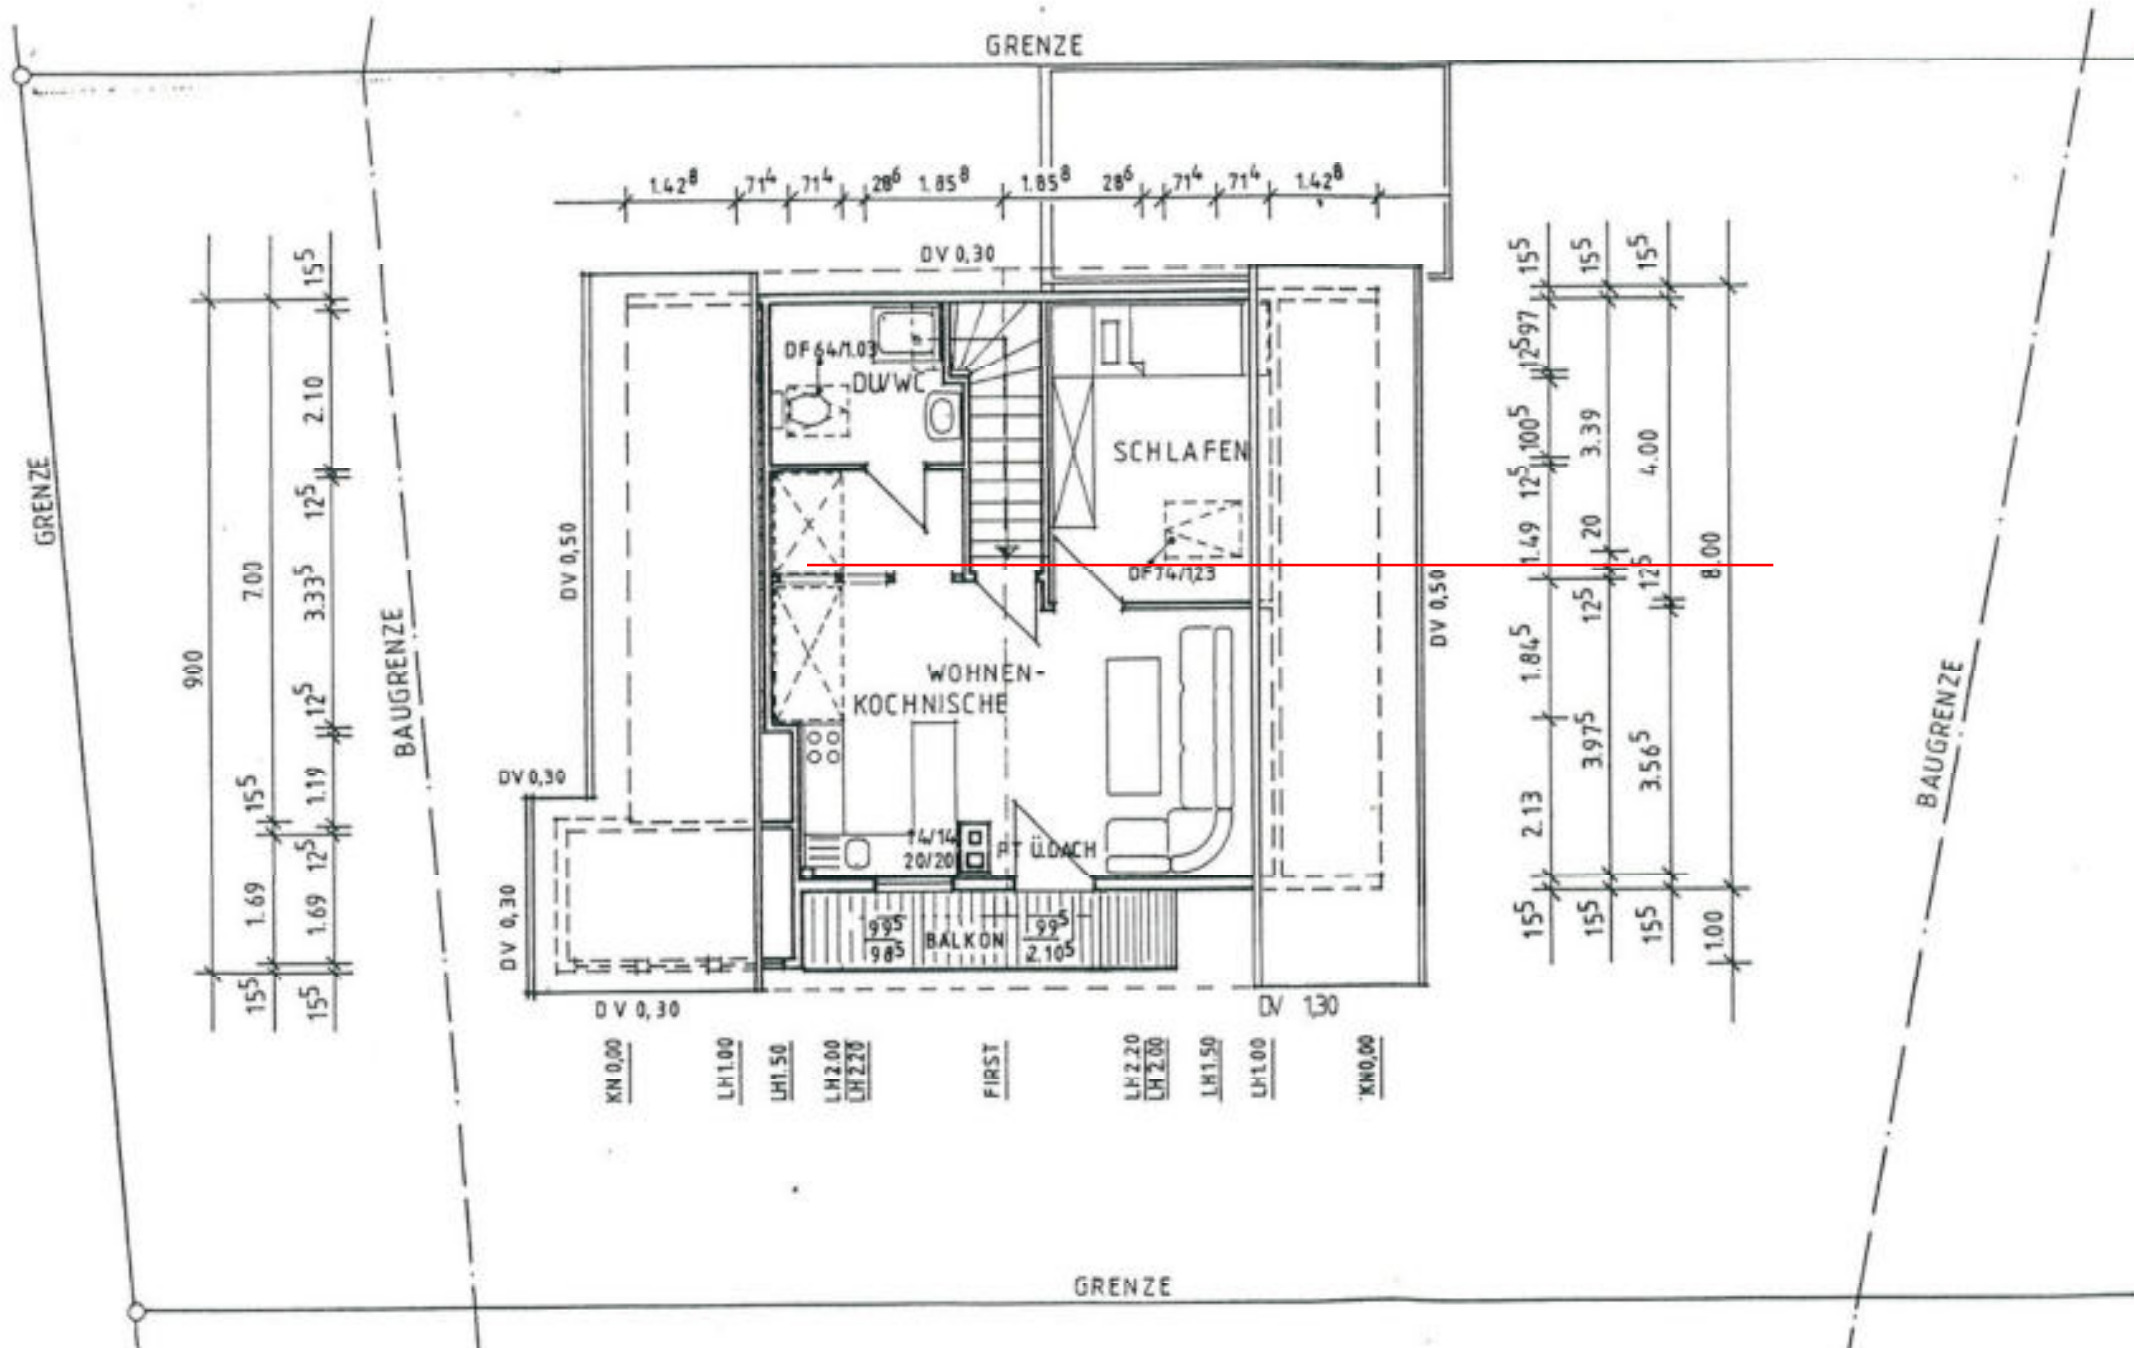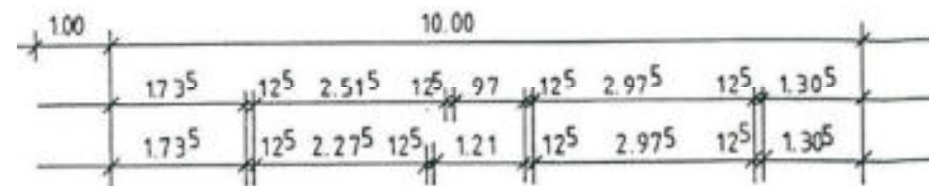

geändert am 15.08.89



BAUTEIL: DACHGESCHOSS
 M 1 : 100

BAUVORHABEN: Neubau eines Ein-
 familienwohnhauses
 mit Einliegerwohnung
 im DG und Garage

BAUHERR:

GEFERTIGT: Im März 1989

PLANUNGSBÜRO SONNENTAG GMBH
 7524 Steinheim b. Heidenheim, Schwabstraße 43
 Telefon 071 501 5031

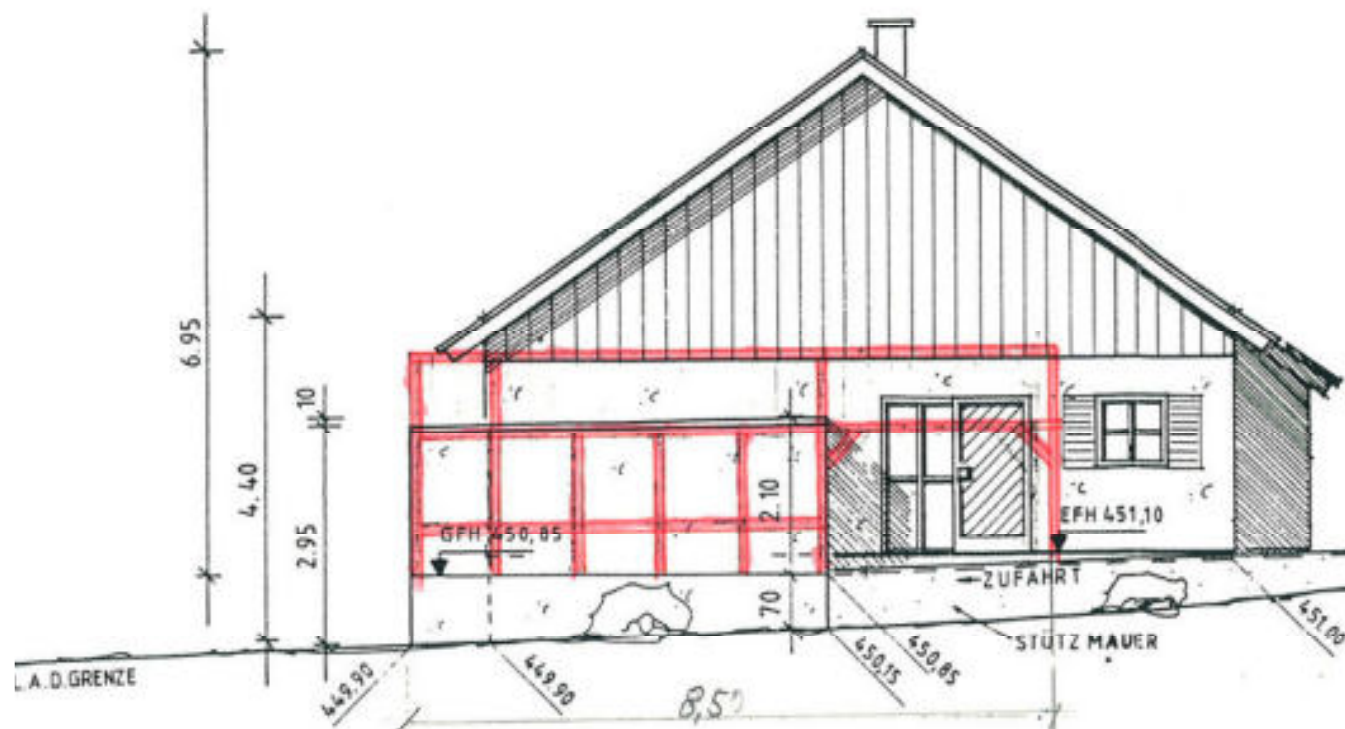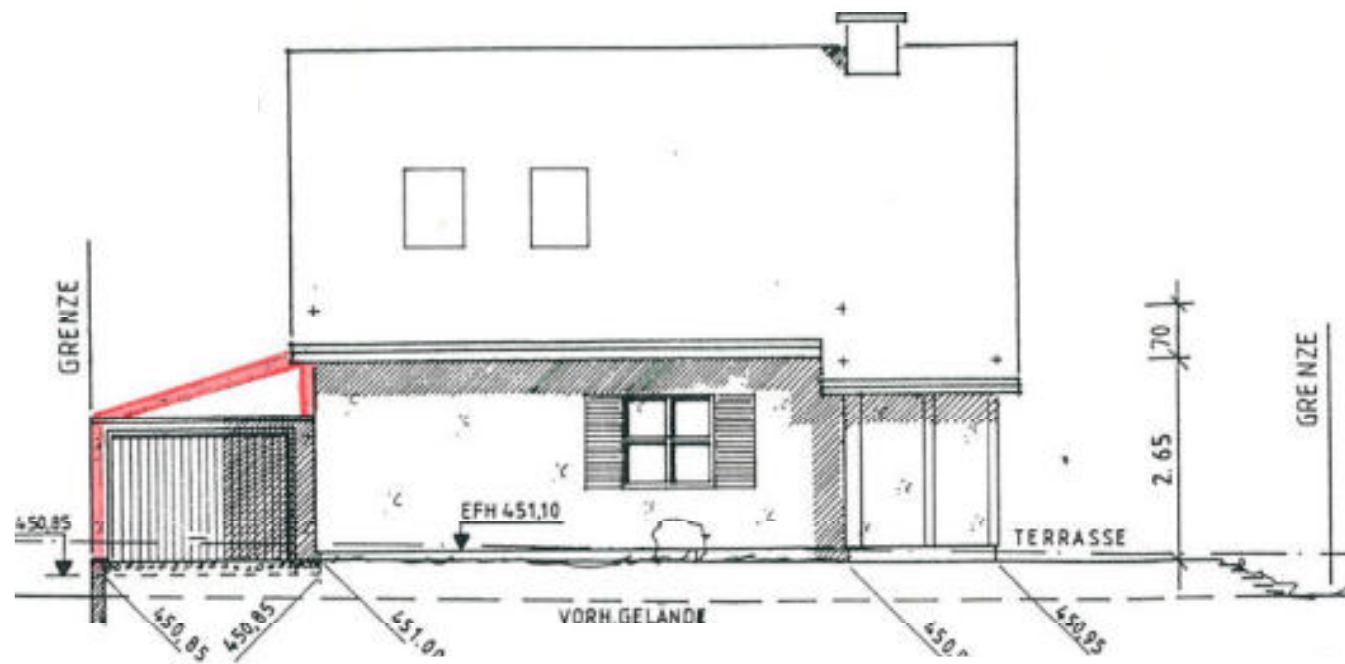

ExNorm Fertighäuser



geändert am 15.08.89



BAUTEIL: ANSICHTEN
M 1 : 100

BAUVORHABEN: Neubau eines Ein-
familienwohnhauses
mit Einliegerwohnung
im DG und Garage

BAUHERR:

GEFERTIGT: Im März 1989

PLANUNGSBÜRO SONNENTAG GMBH
7924 Steinheim b. Heidenheim, Schwabstraße 43
Telefon (0 73 29) 50 31

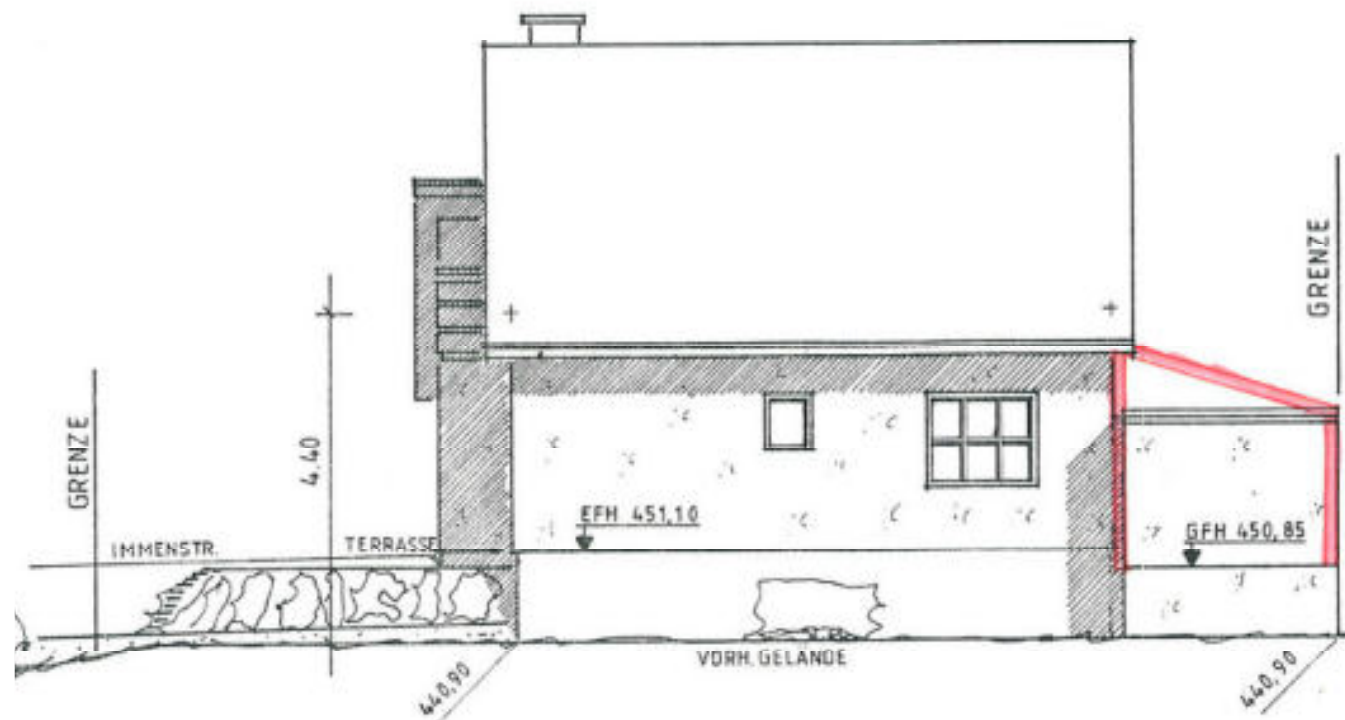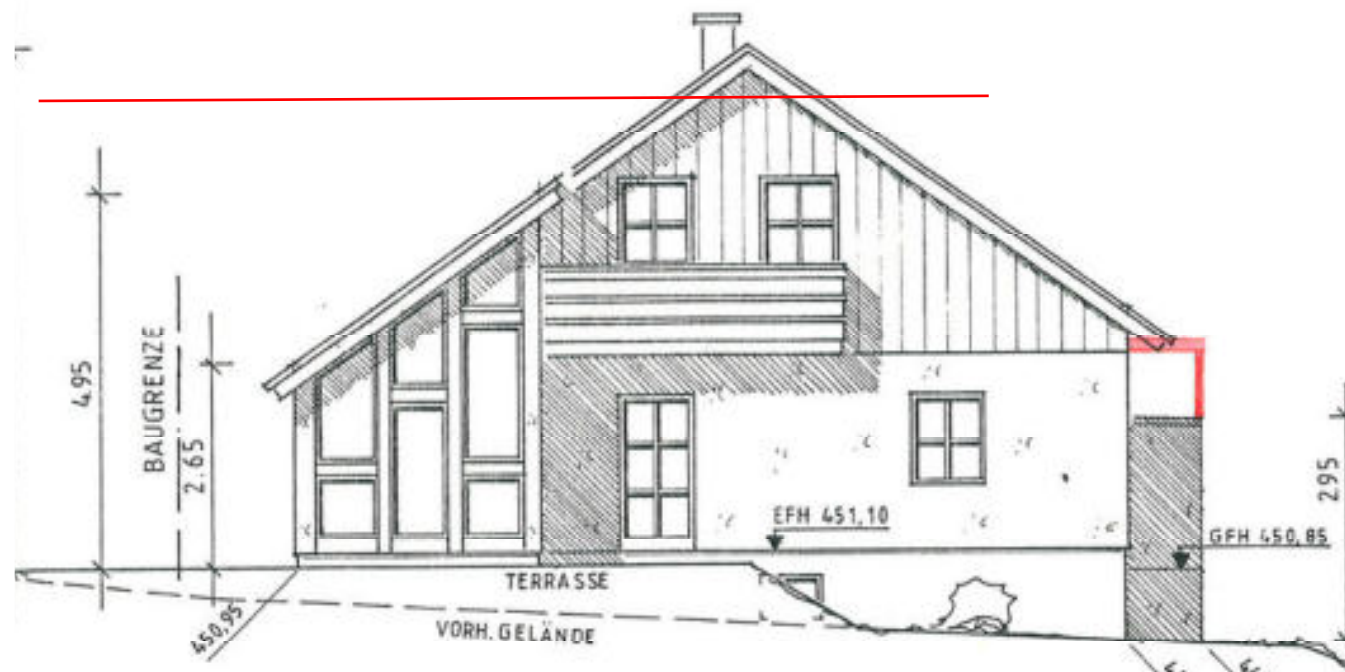

ExNorm Fertighäuser



BAUTEIL: ANSICHTEN
M 1 : 100

BAUVORHABEN: Neubau eines Ein-
familienwohnhauses
mit Einliegerwohnung
im DG und Garage

BAUHERR:

GEFERTIGT: Im März 1989

PLANUNGSBÜRO SONNENTAG GMBH
79100 Pforzheim, Heideweiher, Schwabstraße 43
Telefon (073 29) 5031